



**СОВЕТ НАРОДНЫХ ДЕПУТАТОВ
МУНИЦИПАЛЬНОГО ОБРАЗОВАНИЯ ГУСЬ-ХРУСТАЛЬНЫЙ РАЙОН
(МУНИЦИПАЛЬНЫЙ РАЙОН) ВЛАДИМИРСКОЙ ОБЛАСТИ**

РЕШЕНИЕ

24.08.2021

№ 86

О внесении изменений в решение Совета народных депутатов муниципального образования п. Уршельский (сельское поселение) от 14.03.2014 № 243 (ред. от 25.03.2020) «Об утверждении правил землепользования и застройки муниципального образования п. Уршельский (сельское поселение) Гусь-Хрустального района Владимирской области»

В соответствии со статьей 33 Градостроительного кодекса Российской Федерации, Федеральным законом от 06.10.2003 № 131-ФЗ «Об общих принципах организации местного самоуправления в Российской Федерации», учитывая результаты публичных слушаний по внесению изменений в правила землепользования и застройки муниципального образования п. Уршельский (сельское поселение) (протокол от 25.06.2021), заключение комиссии по подготовке проекта правил землепользования и застройки муниципального образования Гусь-Хрустальный район о результатах публичных слушаний от 25.06.2021, руководствуясь Уставом Гусь-Хрустального района Совет народных депутатов Гусь-Хрустального района **решил**:

1. Внести следующие изменения в приложение к решению Совета народных депутатов муниципального образования п. Уршельский (сельское поселение) от 14.03.2014 № 243 (ред. от 25.03.2020) «Об утверждении правил землепользования и застройки муниципального образования п. Уршельский (сельское поселение) Гусь-Хрустального района Владимирской области»:

1.1. карту градостроительного зонирования границы и содержание территориальных зон п. Тасинский изложить в новой редакции (приложение 1).

1.2. карту (план) перечня координат характерных точек границ территориальных зон п. Тасинский (33:14:001303) изложить в новой редакции (приложение 2).

2. Рекомендовать администрации муниципального образования Гусь-Хрустальный район:

2.1 в порядке, установленном Градостроительным кодексом Российской Федерации, обеспечить размещение внесенных изменений в федеральной государственной информационной системе территориального планирования;

2.2. направить копию настоящего решения в филиал федерального государственного бюджетного учреждения "Федеральная кадастровая палата Федеральной службы государственной регистрации, кадастра и картографии" по Владимирской области.


3. Контроль за исполнением настоящего решения возложить на комиссию по бюджетной, налоговой, экономической политике, собственности и земельным отношениям.

4. Настоящее решение вступает в силу после его официального опубликования и подлежит размещению на официальном сайте администрации района.


Глава района

В.И. Панин

КАРТА ГРАДОСТРОИТЕЛЬНОГО ЗОНИРОВАНИЯ
Границы и содержание территориальных зон поселка Тасинский

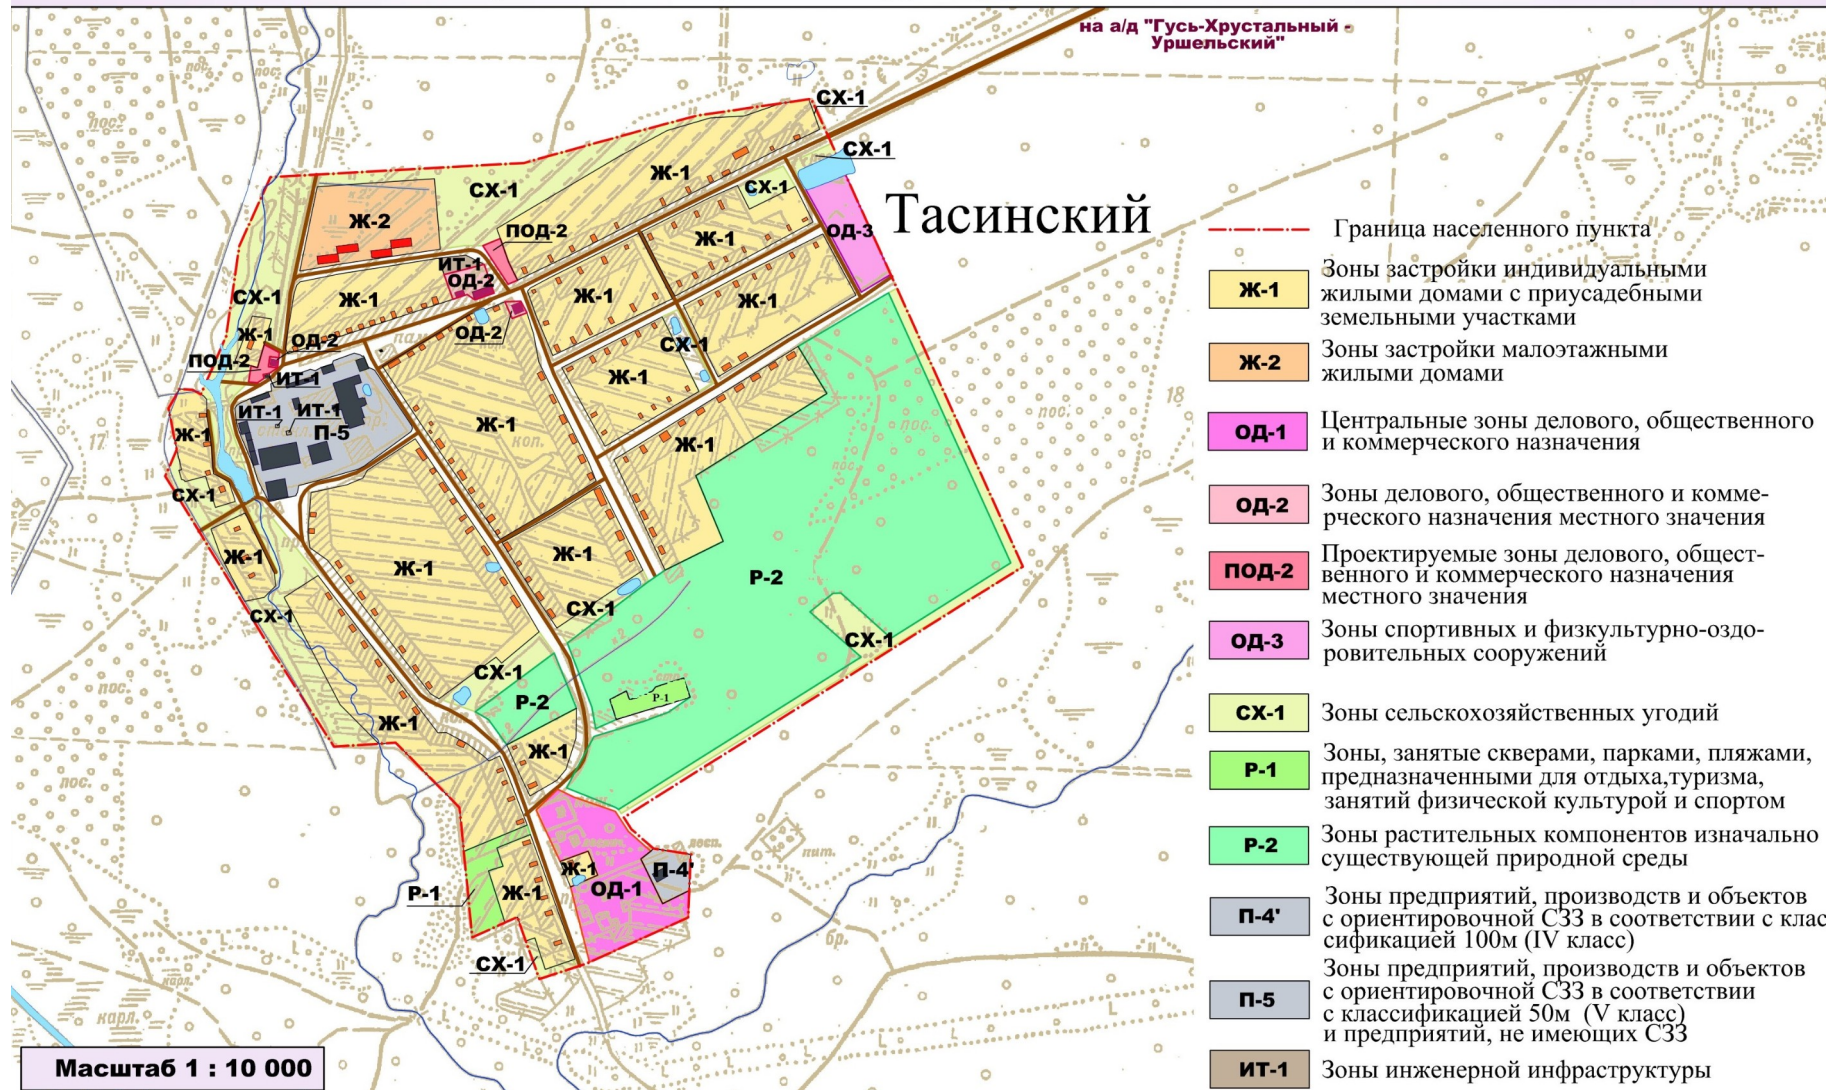

Карта (план) перечня координат характерных точек границ территориальных зон поселка Тасинский (33:14:001101; 33:14:001102; 33:14:001103; 33:14:001104; 33:14:001105)

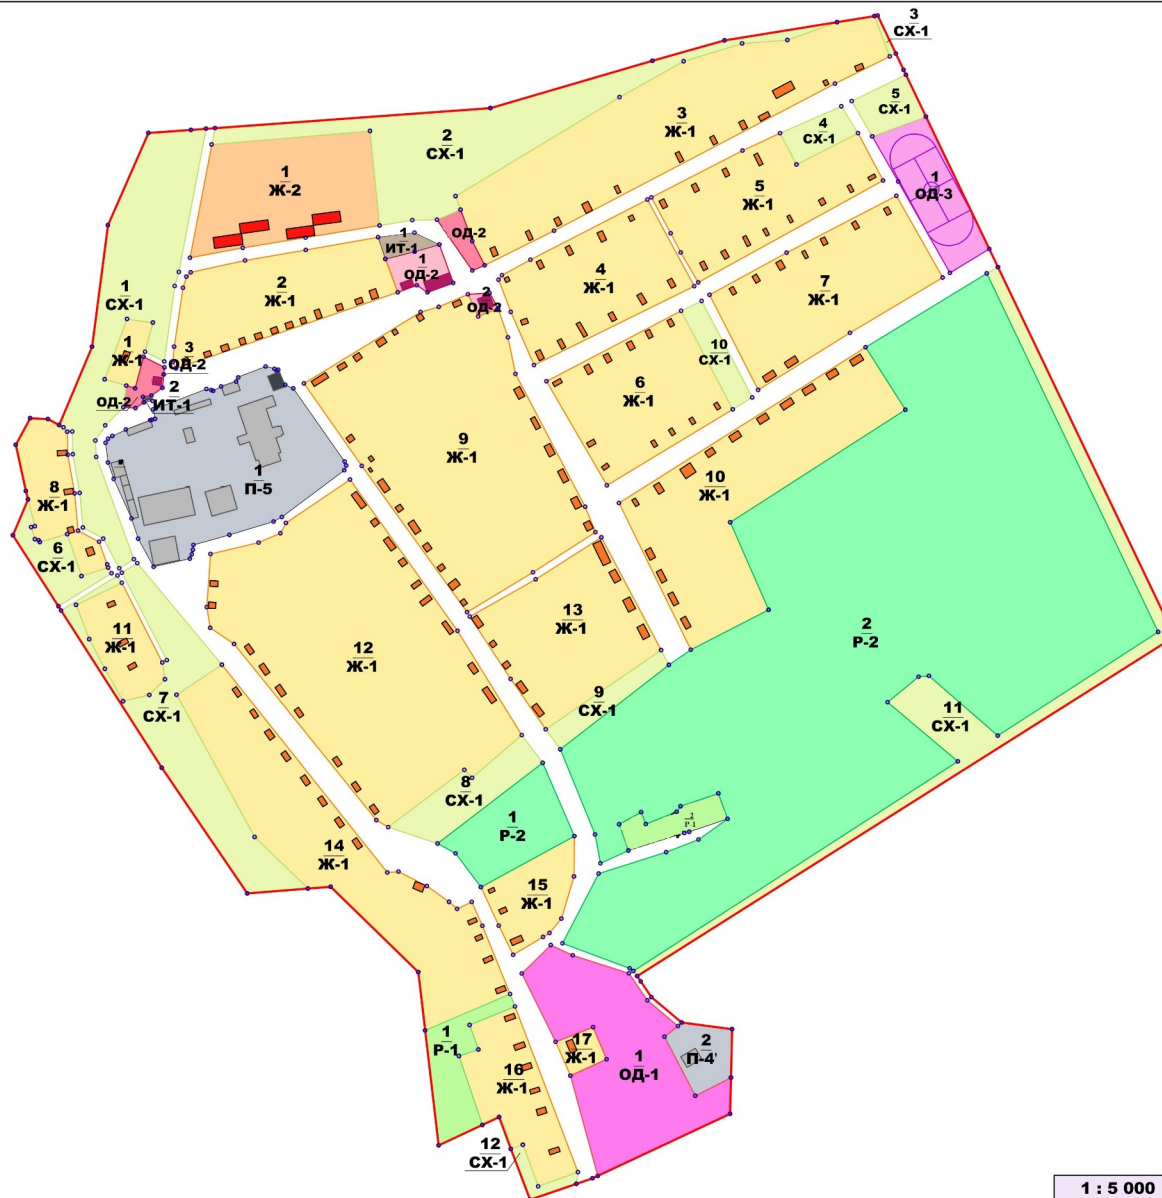

1 : 5 000

Приложение 2
к решению Совета
народных депутатов района
от 24.08.2021 № 86

