



**СОВЕТ НАРОДНЫХ ДЕПУТАТОВ
МУНИЦИПАЛЬНОГО ОБРАЗОВАНИЯ ГУСЬ-ХРУСТАЛЬНЫЙ РАЙОН
(МУНИЦИПАЛЬНЫЙ РАЙОН) ВЛАДИМИРСКОЙ ОБЛАСТИ**

РЕШЕНИЕ

28.02.2023

№ 219

О внесении изменений в решение Совета народных депутатов муниципального образования п. Золотково (сельское поселение) от 30.01.2014 № 144 (ред. от 25.01.2022) «Об утверждении правил землепользования и застройки муниципального образования п. Золотково (сельское поселение) Гусь-Хрустального района Владимирской области»

В соответствии со статьей 33 Градостроительного кодекса Российской Федерации, Федеральным законом от 06.10.2003 № 131-ФЗ «Об общих принципах организации местного самоуправления в Российской Федерации», учитывая заключение комиссии по подготовке проекта правил землепользования и застройки муниципального образования Гусь-Хрустальный район от 17.02.2023, руководствуясь Уставом Гусь-Хрустального района Совет народных депутатов Гусь-Хрустального района **решил**:

1. Внести следующие изменения в приложение к решению Совета народных депутатов муниципального образования п. Золотково (сельское поселение) от 30.01.2014 № 144 (ред. от 25.01.2022) «Об утверждении правил землепользования и застройки муниципального образования п. Золотково (сельское поселение) Гусь-Хрустального района Владимирской области»:

1.1. Карту градостроительного зонирования. Границы и содержание территориальных зон д. Лесниково изложить в новой редакции (приложение 1).

1.2. Описание местоположения территориальной зоны П-4 «Зоны предприятий, производств и объектов с ориентировочной СЗЗ в соответствии с классификацией 100 м (IV класс)» д. Лесниково Реестровый номер 33:14-7.561 изложить в новой редакции (приложение 2).

1.3. Описание местоположения территориальной зоны Р-1 «Зоны, занятые скверами, парками, пляжами, предназначенными для отдыха, туризма, занятий физической культурой и спортом» д. Лесниково Реестровый номер 33:14-7.587 изложить в новой редакции (приложение 3).

1.4. Описание местоположения территориальной зоны ОД-3 «Зона спортивных и физкультурно-оздоровительных сооружений» д. Лесниково

Реестровый номер 33:14-7.574 изложить в новой редакции (приложение 4).

1.5. Карту градостроительного зонирования. Границы и содержание территориальных зон п. Золотково изложить в новой редакции (приложение 5).

1.6. Описание местоположения территориальной зоны ОД-2 «Зона делового, общественного и коммерческого назначения местного значения» п. Золотково Реестровый номер 33:14-7.968 изложить в новой редакции (приложение 6).

1.7. Описание местоположения территориальной зоны Р-1 «Зоны, занятые скверами, парками, пляжами, предназначенными для отдыха, туризма, занятий физической культурой и спортом» п. Золотково Реестровый номер 33:14-7.1026 изложить в новой редакции (приложение 7).

1.8. Раздел «Основные виды разрешенного использования» таблицы статьи 75 дополнить пунктом 11 следующего содержания:

11.	Размещение гаражей для собственных нужд (2.7.2)	
	Размещение для собственных нужд отдельно стоящих гаражей и (или) гаражей, блокированных общими стенами с другими гаражами в одном ряду, имеющих общие с ними крышу, фундамент и коммуникации	<ol style="list-style-type: none">1. Минимальный размер земельного участка - 9.0 кв.м Максимальный размер земельного участка - 45 м²2. Минимальные отступы от границ земельных участков в целях определения мест допустимого размещения зданий, строений, сооружений, за пределами которых запрещено строительство зданий, строений, сооружений: Для индивидуальных гаражей: От фронтальной границы до основного строения – не менее 1,5м.; От боковых и задней стены основного строения до границ примыкающего земельного участка – не менее 1м. При строительстве блоков гаражей – задние (стены расположенные напротив ворот)/ боковые стены могут блокироваться друг с другом при этом отступы до границ соседнего земельного участка не устанавливаются.3. Предельное количество этажей 1, высота – не более 5м.4. Максимальный процент застройки в границах земельного участка не подлежит установлению.5. Ограничение использования земельных участков и объектов капитального строительства - в границах ЗОУИТ6. Иные параметры в соответствии с требованиями технических регламентов, сводов правил, нормативов градостроительного проектирования.

1.9. Раздел «Основные виды разрешенного использования» таблицы статьи 77 дополнить пунктом 9 следующего содержания:

9.	Размещение гаражей для собственных нужд (2.7.2)	
	Размещение для собственных нужд отдельно стоящих гаражей и (или) гаражей, блокированных общими стенами с другими гаражами в одном ряду, имеющих общие с ними крышу, фундамент и коммуникации	<ol style="list-style-type: none">1. Минимальный размер земельного участка - 9.0 кв.м Максимальный размер земельного участка - 45 м²2. Минимальные отступы от границ земельных участков в целях определения мест допустимого размещения зданий, строений, сооружений, за пределами которых запрещено строительство зданий, строений, сооружений: Для индивидуальных гаражей: От фронтальной границы до основного строения – не менее 1,5м.; От боковых и задней стены основного строения до границ примыкающего земельного участка – не менее 1м. При строительстве блоков гаражей – задние (стены расположенные

	<p>напротив ворот)/ боковые стены могут блокироваться друг с другом при этом отступы до границ соседнего земельного участка не устанавливаются.</p> <p>3. Предельное количество этажей 1, высота – не более 5м.</p> <p>4. Максимальный процент застройки в границах земельного участка не подлежит установлению.</p> <p>5. Ограничение использования земельных участков и объектов капитального строительства - в границах ЗО-УИТ</p> <p>6.Иные параметры в соответствии с требованиями технических регламентов, сводов правил, нормативов градостроительного проектирования.</p>
--	---

1.10. Раздел «Основные виды разрешенного использования» таблицы статьи 79 дополнить пунктом 9 следующего содержания:

9.	Размещение гаражей для собственных нужд (2.7.2)
Размещение для собственных нужд отдельно стоящих гаражей и (или) гаражей, блокированных общими стенами с другими гаражами в одном ряду, имеющих общие с ними крышу, фундамент и коммуникации	<p>1. Минимальный размер земельного участка - 9.0 кв.м Максимальный размер земельного участка - 45 м2</p> <p>2. Минимальные отступы от границ земельных участков в целях определения мест допустимого размещения зданий, строений, сооружений, за пределами которых запрещено строительство зданий строений, сооружений: Для индивидуальных гаражей: От фронтальной границы до основного строения – не менее 1,5м.; От боковых и задней стены основного строения до границ примыкающего земельного участка – не менее 1м. При строительстве блоков гаражей – задние (стены расположенные напротив ворот)/ боковые стены могут блокироваться друг с другом при этом отступы до границ соседнего земельного участка не устанавливаются.</p> <p>3. Предельное количество этажей 1, высота – не более 5м.</p> <p>4. Максимальный процент застройки в границах земельного участка не подлежит установлению.</p> <p>5. Ограничение использования земельных участков и объектов капитального строительства - в границах ЗО-УИТ</p> <p>6.Иные параметры в соответствии с требованиями технических регламентов, сводов правил, нормативов градостроительного проектирования.</p>

1.11. Раздел «Основные виды разрешенного использования» таблицы статьи 82 дополнить пунктом 15 следующего содержания:

15.	Оказание услуг связи (3.2.3)
Размещение зданий, предназначенных для размещения пунктов оказания услуг почтовой, телеграфной, междугородней и международной телефонной связи	<p>1. Предельные (максимальные и минимальные) размеры земельных участков от 200 кв.м. до 2 га</p> <p>2. Минимальные отступы от границ земельных участков для определения места размещения зданий/ сооружений - не менее 5м.</p> <p>3. Предельное количество этажей - 3</p> <p>4. Максимальный процент застройки в границах земельного участка 60 %</p> <p>5. Ограничение использования земельных участков и объектов капитального строительства - в границах ЗО-</p>

	УИТ 6.Иные параметры в соответствии с требованиями технических регламентов, сводов правил, нормативов градостроительного проектирования
--	--

1.12. Раздел «Основные виды разрешенного использования» таблицы статьи 83 дополнить пунктом 17 следующего содержания:

17.	Оказание услуг связи (3.2.3) Размещение зданий, предназначенных для размещения пунктов оказания услуг почтовой, телеграфной, междугородней и международной телефонной связи	1. Предельные (максимальные и минимальные) размеры земельных участков от 200 кв.м. до 2 га 2. Минимальные отступы от границ земельных участков для определения места размещения зданий/сооружений - не менее 5м. 3. Предельное количество этажей - 3 4. Максимальный процент застройки в границах земельного участка 60 % 5. Ограничение использования земельных участков и объектов капитального строительства - в границах ЗО-УИТ 6.Иные параметры в соответствии с требованиями технических регламентов, сводов правил, нормативов градостроительного проектирования
-----	---	--

1.13. Раздел «Основные виды разрешенного использования» таблицы статьи 92 дополнить пунктом 6 следующего содержания:

6.	Размещение гаражей для собственных нужд (2.7.2) Размещение для собственных нужд отдельно стоящих гаражей и (или) гаражей, блокированных общими стенами с другими гаражами в одном ряду, имеющих общие с ними крышу, фундамент и коммуникации	1. Минимальный размер земельного участка - 9.0 кв.м Максимальный размер земельного участка - 45 м2 2. Минимальные отступы от границ земельных участков в целях определения мест допустимого размещения зданий, строений, сооружений, за пределами которых запрещено строительство зданий, строений, сооружений: Для индивидуальных гаражей: От фронтальной границы до основного строения – не менее 1,5м.; От боковых и задней стены основного строения до границ примыкающего земельного участка – не менее 1м. При строительстве блоков гаражей – задние (стены расположенные напротив ворот)/ боковые стены могут блокироваться друг с другом при этом отступы до границ соседнего земельного участка не устанавливаются. 3. Предельное количество этажей 1, высота – не более 5м. 4. Максимальный процент застройки в границах земельного участка не подлежит установлению. 5. Ограничение использования земельных участков и объектов капитального строительства - в границах ЗО-УИТ 6.Иные параметры в соответствии с требованиями технических регламентов, сводов правил, нормативов градостроительного проектирования.
----	--	---

2. Рекомендовать администрации муниципального образования Гусь-Хрустальный район:

2.1 в порядке, установленном Градостроительным кодексом Российской Федерации, обеспечить размещение внесенных изменений в федеральной государственной информационной системе территориального планирования;

2.2. направить копию настоящего решения в филиал публично-правовой компании "Роскадастр" по Владимирской области.

3. Контроль за исполнением настоящего решения возложить на комиссию по бюджетной, налоговой, экономической политике, собственности и земельным отношениям.


4. Настоящее решение вступает в силу после его официального опубликования и подлежит размещению на официальном сайте администрации района.

Глава района

В.И. Панин

Приложение 1
к решению Совета
народных депутатов района
от 28.02.2023 № 219

Карта градостроительного зонирования. Границы и содержание территориальных зон д. Лесниково

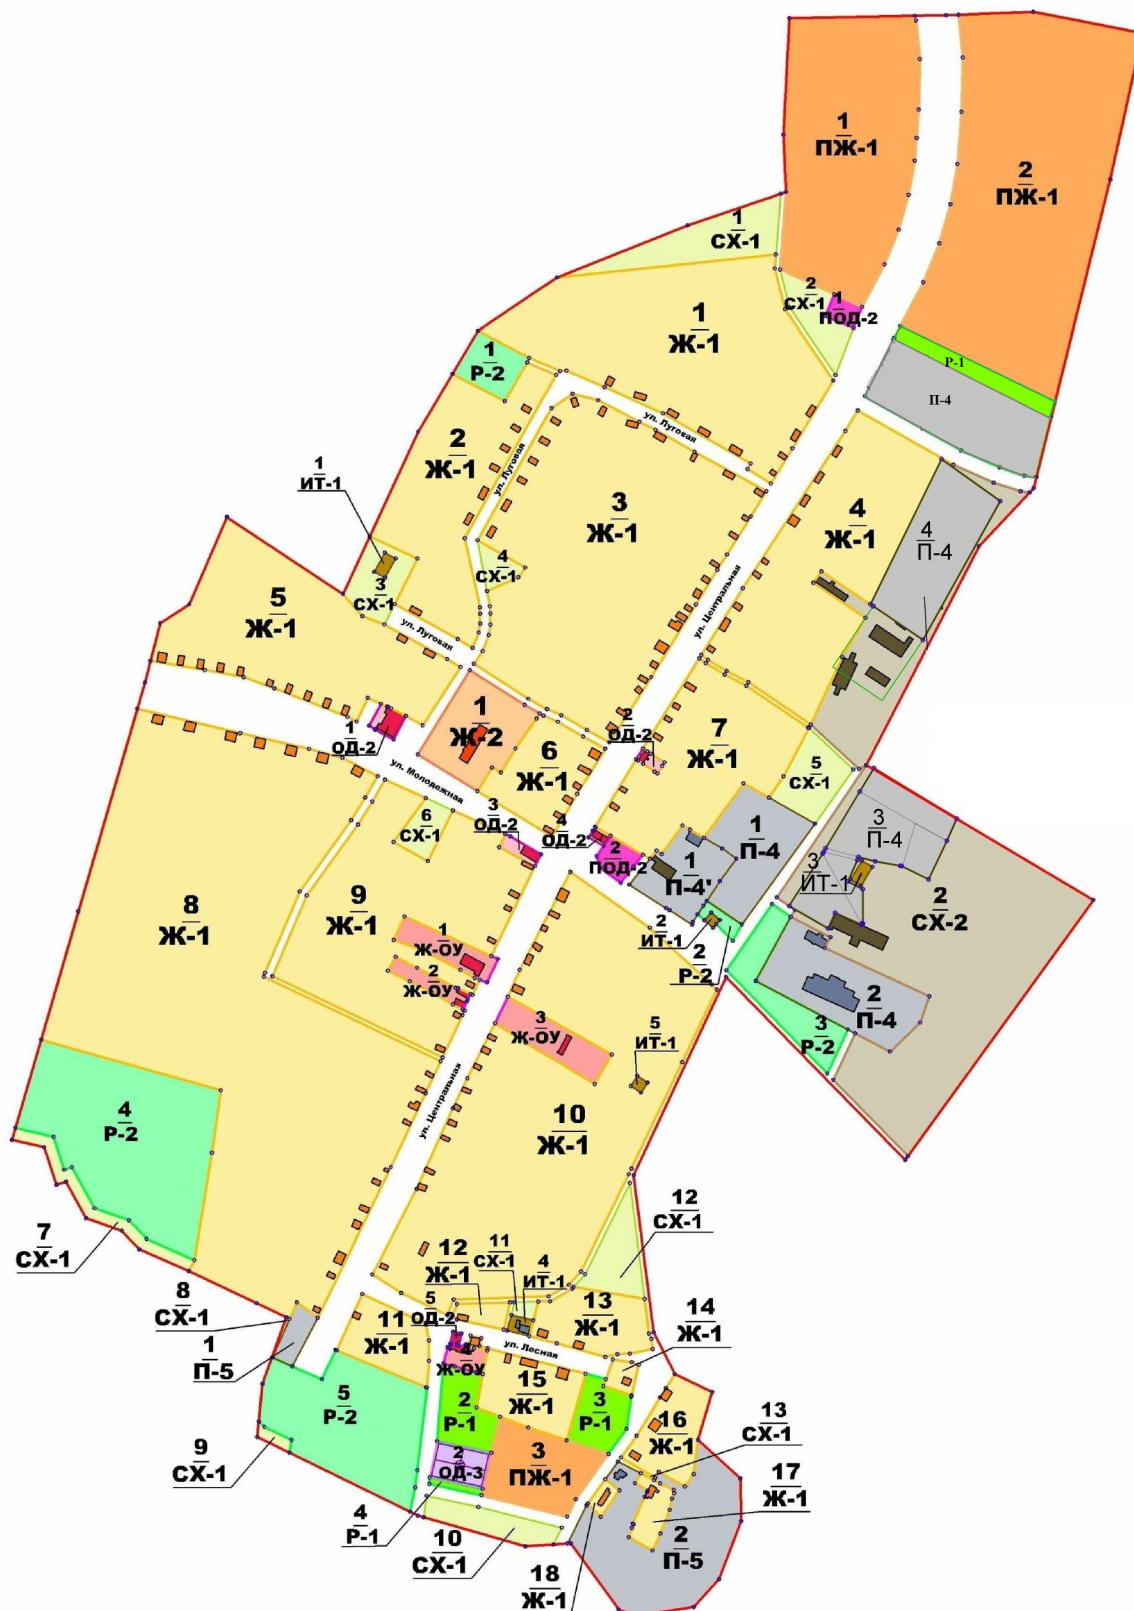

М 1:5000

Приложение 2
к решению Совета
народных депутатов района
от 28.02.2023 № 219

ОПИСАНИЕ МЕСТОПОЛОЖЕНИЯ ГРАНИЦ		
Владимирская область, Гусь-Хрустальный район, муниципальное образование п. Золотково (сельское поселение), д. Лесниково, П-4 Зона производственно-коммунальных объектов IV класса вредности.		
(наименование объекта, местоположение границ которого описано (далее - объект))		
Раздел 1		
Сведения об объекте		
№ п/п	Характеристики объекта землеустройства	Описание характеристик
1	2	3
1.	Местоположение объекта	Владимирская область, Гусь-Хрустальный район, муниципальное образование п. Золотково (сельское поселение), д. Лесниково, П-4 Зона производственно-коммунальных объектов IV класса вредности.
2.	Площадь объекта ± величина погрешности определения площади ($P \pm \Delta P$)	96576 кв.м ± 6636 кв.м
3.	Иные характеристики объекта	-

Раздел 2

Сведения о местоположении границ объекта					
1. Система координат <u>МСК 33.зона 1</u>					
2. Сведения о характерных точках границ объекта					
Обозначение характерных точек границ	Координаты, м		Метод определения координат характерной точки	Средняя квадратическая погрешность положения характерной точки (M_i), м	Описание обозначения точки на местности (при наличии)
	X	Y			
1	2	3	4	5	6
1	135272.36	267616.88	Картометрический	10	
2	135256.48	267648.15	Картометрический	10	
3	135319.12	267692.39	Картометрический	10	
4	135280.84	267755.03	Картометрический	10	
5	135264.58	267780.58	Картометрический	10	
6	135139.32	267689.99	Картометрический	10	
7	135168.95	267646.52	Картометрический	10	
8	135152.04	267635.31	Картометрический	10	
9	135137.91	267627.93	Картометрический	10	
10	135188.87	267549.10	Картометрический	10	
11	135221.62	267574.84	Картометрический	10	
12	135225.97	267578.22	Картометрический	10	
1	135272.36	267616.88	Картометрический	10	
-	-	-			
13	135332.00	267835.38	Картометрический	10	
14	135330.79	267852.08	Картометрический	10	
15	135269.14	267952.95	Картометрический	10	
16	135242.23	267941.05	Картометрический	10	
17	135195.18	267918.73	Картометрический	10	

18	135211.42	267885.91	Картометрический	10	
19	135211.78	267884.28	Картометрический	10	
20	135217.10	267853.80	Картометрический	10	
21	135222.48	267833.35	Картометрический	10	
22	135218.66	267831.91	Картометрический	10	
23	135192.61	267820.40	Картометрический	10	
24	135183.27	267838.60	Картометрический	10	
25	135141.28	267838.76	Картометрический	10	
26	135141.59	267837.87	Картометрический	10	
27	135140.65	267837.38	Картометрический	10	
28	135140.04	267837.07	Картометрический	10	
29	135154.52	267804.75	Картометрический	10	
30	135135.42	267796.37	Картометрический	10	
31	135125.85	267800.76	Картометрический	10	
32	135112.42	267793.72	Картометрический	10	
33	135101.46	267815.11	Картометрический	10	
34	135054.94	267915.45	Картометрический	10	
35	135050.59	267922.30	Картометрический	10	
36	135018.07	267910.86	Картометрический	10	
37	134982.18	267873.66	Картометрический	10	
38	135004.90	267830.45	Картометрический	10	
39	135009.63	267821.48	Картометрический	10	
40	135069.76	267707.20	Картометрический	10	
41	135152.17	267752.43	Картометрический	10	
42	135157.83	267755.76	Картометрический	10	
43	135173.15	267733.39	Картометрический	10	
13	135332.00	267835.38	Картометрический	10	
-	-	-			
44	135713.67	267941.15	Картометрический	10	
45	135686.94	268002.08	Картометрический	10	
46	135676.06	268035.49	Картометрический	10	
47	135674.56	268046.45	Картометрический	10	
48	135608.03	267983.82	Картометрический	10	
49	135490.70	267923.16	Картометрический	10	
50	135493.51	267918.58	Картометрический	10	
51	135534.70	267858.08	Картометрический	10	
52	135537.06	267854.61	Картометрический	10	
44	135713.67	267941.15	Картометрический	10	
-	-	-			
53	135866.74	267878.70	Картометрический	10	
54	135767.75	268073.37	Картометрический	10	
55	135692.41	268054.65	Картометрический	10	
56	135704.70	268010.06	Картометрический	10	
57	135791.10	267840.07	Картометрический	10	
53	135866.74	267878.70	Картометрический	10	

Приложение 3
к решению Совета
народных депутатов района
от 28.02.2023 № 219

ОПИСАНИЕ МЕСТОПОЛОЖЕНИЯ ГРАНИЦ Владимирская область, Гусь-Хрустальный район, муниципальное образование п. Золотково (сельское поселение), д. Лесниково, Р-1 Зоны, занятые скверами, парками, пляжами, предназначенными для отдыха, туризма, занятий физической культурой и спортом). (наименование объекта, местоположение границ которого описано (далее - объект)		
Раздел 1		
Сведения об объекте		
№ п/п	Характеристики объекта землеустройства	Описание характеристик
1	2	3
1.	Местоположение объекта	Владимирская область, Гусь-Хрустальный район, муниципальное образование п. Золотково (сельское поселение), д. Лесниково, Р-1 Зоны, занятые скверами, парками, пляжами, предназначенными для отдыха, туризма, занятий физической культурой и спортом).
2.	Площадь объекта ± величина погрешности определения площади ($P \pm \Delta P$)	27395 кв.м ± 3666 кв.м
3.	Иные характеристики объекта	-

Раздел 2

Сведения о местоположении границ объекта					
1. Система координат <u>МСК 33, зона 1</u>					
2. Сведения о характерных точках границ объекта					
Обозначение характерных точек границ	Координаты, м		Метод определения координат характерной точки	Средняя квадратическая погрешность положения характерной точки (M_t), м	Описание обозначения точки на местность и (при наличии)
	X	Y			
1	2	3	4	5	6
1	135893.19	267892.80	Картометрический	10	
2	135797.68	268080.67	Картометрический	10	
3	135767.75	268073.37	Картометрический	10	
4	135866.74	267878.70	Картометрический	10	
1	135893.19	267892.80	Картометрический	10	
-	-	-			
5	134596.25	267320.95	Картометрический	10	
6	134592.57	267334.68	Картометрический	10	
7	134585.67	267361.03	Картометрический	10	
8	134583.38	267369.73	Картометрический	10	
9	134541.84	267361.88	Картометрический	10	
10	134530.60	267391.04	Картометрический	10	
11	134514.08	267434.34	Картометрический	10	

12	134423.93	267409.99	Картометрический	10	
13	134408.44	267405.91	Картометрический	10	
14	134392.90	267467.02	Картометрический	10	
15	134372.34	267456.48	Картометрический	10	
16	134369.93	267422.63	Картометрический	10	
17	134406.75	267293.75	Картометрический	10	
5	134596.25	267320.95	Картометрический	10	
-	-	-			
18	134500.29	267312.91	Картометрический	10	
19	134478.13	267417.24	Картометрический	10	
20	134428.69	267406.32	Картометрический	10	
21	134455.35	267303.59	Картометрический	10	
18	134500.29	267312.91	Картометрический	10	
-	-	-			
22	134583.72	267496.37	Картометрический	10	
23	134580.09	267510.18	Картометрический	10	
24	134577.04	267521.80	Картометрический	10	
25	134568.21	267518.63	Картометрический	10	
26	134556.79	267553.46	Картометрический	10	
27	134555.27	267553.13	Картометрический	10	
28	134515.44	267547.11	Картометрический	10	
29	134484.24	267524.67	Картометрический	10	
30	134501.46	267473.03	Картометрический	10	
22	134583.72	267496.37	Картометрический	10	

Приложение 4
к решению Совета
народных депутатов района
от 28.02.2023 № 219


ОПИСАНИЕ МЕСТОПОЛОЖЕНИЯ ГРАНИЦ		
Владимирская область, Гусь-Хрустальный район, муниципальное образование п. Золотково (сельское поселение), д. Лесниково, ОД-3 Зона спортивных и физкультурно-оздоровительных сооружений.		
(наименование объекта, местоположение границ которого описано (далее - объект))		
Раздел 1		
Сведения об объекте		
№ п/п	Характеристики объекта землеустройства	Описание характеристик
1	2	3
1.	Местоположение объекта	Владимирская область, Гусь-Хрустальный район, муниципальное образование п. Золотково (сельское поселение), д. Лесниково, ОД-3 Зона спортивных и физкультурно-оздоровительных сооружений..
2.	Площадь объекта ± величина погрешности определения площади ($P \pm \Delta P$)	5133 кв.м ± 1509 кв.м
3.	Иные характеристики объекта	-

Раздел 2

Сведения о местоположении границ объекта					
1. Система координат <u>МСК 33.зона 1</u>					
2. Сведения о характерных точках границ объекта					
Обозначение характерных точек границ	Координаты, м		Метод определения координат характерной точки	Средняя квадратическая погрешность положения характерной точки (M_t), м	Описание обозначения точки на местности (при наличии)
	X	Y			
1	2	3	4	5	6
1	134500.29	267312.91	Картометрический	10	
2	134478.13	267417.24	Картометрический	10	
3	134428.69	267406.32	Картометрический	10	
4	134455.35	267303.59	Картометрический	10	
1	134500.29	267312.91	Картометрический	10	

Приложение 5
к решению Совета
народных депутатов района
от 28.02.2023 № 219

Карта градостроительного зонирования.
Границы и содержание территориальных зон поселка Золотково

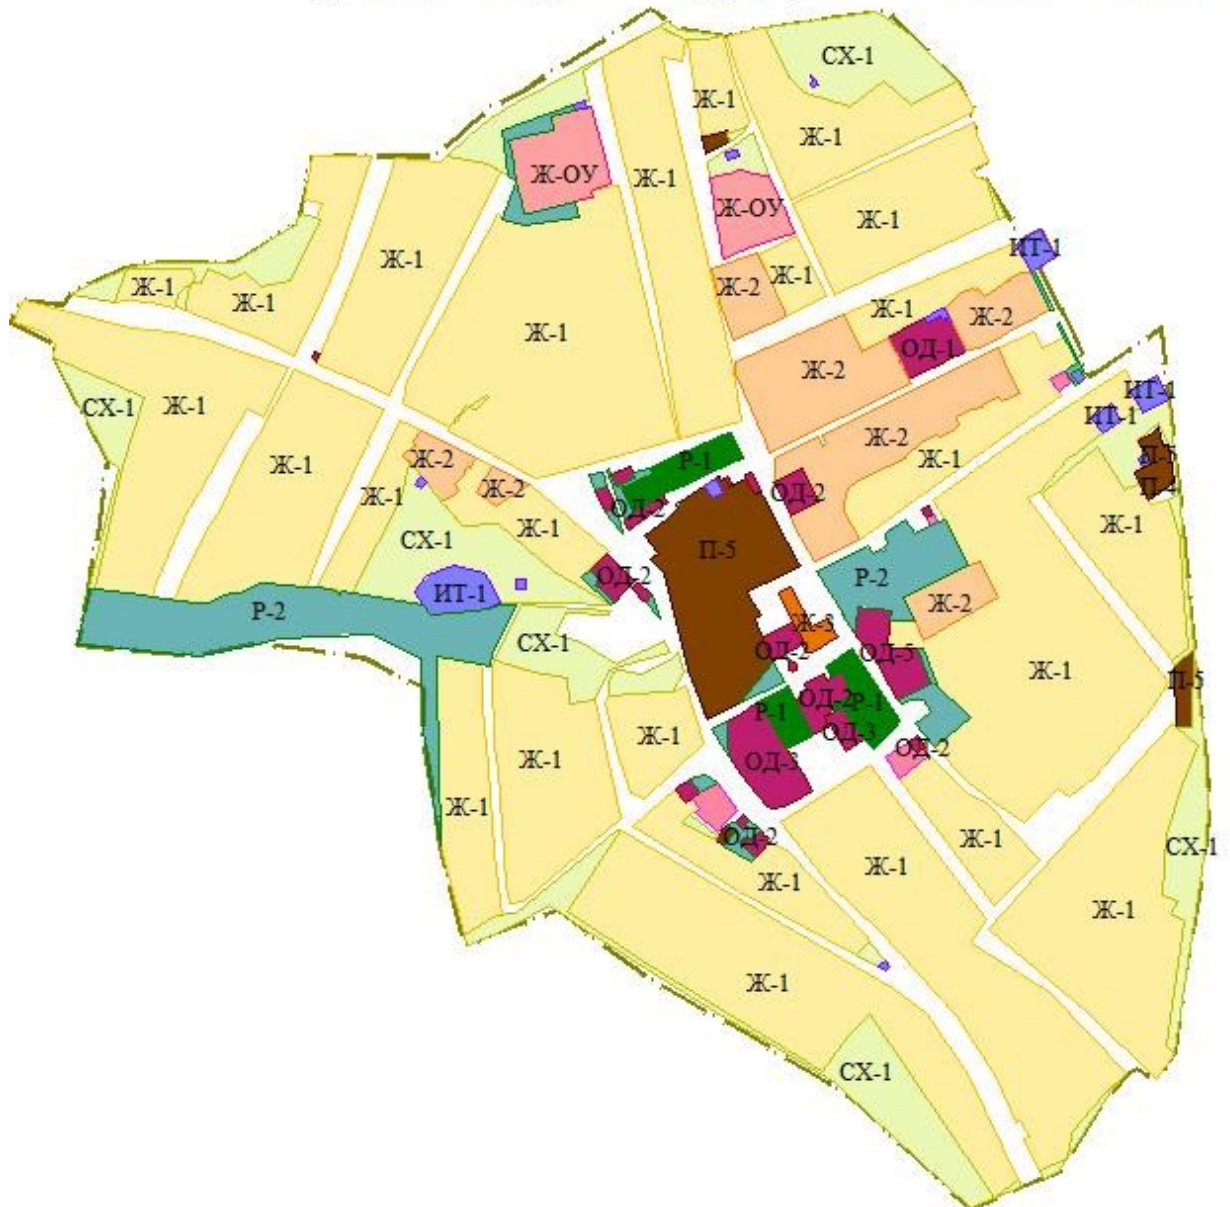

Приложение 6
к решению Совета
народных депутатов района
от 28.02.2023 № 219

ОПИСАНИЕ МЕСТОПОЛОЖЕНИЯ ГРАНИЦ		
<u>Владимирская область, Гусь-Хрустальный район, муниципальное образование п. Золотково (сельское поселение), п. Золотково, ОД-2 Зона делового, общественного и коммерческого назначения местного значения.</u>		
(наименование объекта, местоположение границ которого описано (далее - объект))		
Сведения об объекте		
№ п/п	Характеристики объекта землеустройства	Описание характеристик
1	2	3
1.	Местоположение объекта	Владимирская область, Гусь-Хрустальный район, муниципальное образование п. Золотково (сельское поселение), п. Золотково, ОД-2 Зона делового, общественного и коммерческого назначения местного значения.
2.	Площадь объекта ± величина погрешности определения площади ($P \pm \Delta P$)	19701 кв.м ± 2855 кв.м
3.	Иные характеристики объекта	-

Сведения о местоположении границ объекта					
2. Сведения о характерных точках границ объекта					
Обозначение характерных точек границ	Координаты, м		Метод определения координат характерной точки	Средняя квадратическая погрешность положения характерной точки (M), м	Описание обозначения точки на местности (при наличии)
	X	Y			
1	2	3	4	5	6
1	126186.51	266135.07	Картометрический	10	
2	126182.84	266142.83	Картометрический	10	
3	126171.50	266137.50	Картометрический	10	
4	126175.08	266129.42	Картометрический	10	
1	126186.51	266135.07	Картометрический	10	
-	-	-			
5	125980.54	266632.43	Картометрический	10	
6	125992.45	266664.95	Картометрический	10	
7	125982.90	266668.57	Картометрический	10	
8	125973.35	266672.19	Картометрический	10	
9	125961.34	266639.47	Картометрический	10	
5	125980.54	266632.43	Картометрический	10	
-	-	-			
10	125978.69	266856.35	Картометрический	10	
11	125984.62	266867.61	Картометрический	10	
12	125952.48	266884.33	Картометрический	10	
13	125951.59	266884.79	Картометрический	10	
14	125945.13	266872.37	Картометрический	10	
15	125972.71	266858.40	Картометрический	10	
16	125973.23	266859.25	Картометрический	10	
10	125978.69	266856.35	Картометрический	10	
-	-	-			
17	125973.58	266822.22	Картометрический	10	
18	125976.80	266828.78	Картометрический	10	

19	125959.28	266836.49	Картометрический	10	
20	125958.47	266834.66	Картометрический	10	
21	125956.34	266829.80	Картометрический	10	
17	125973.58	266822.22	Картометрический	10	
-	-	-			
22	125917.79	266668.39	Картометрический	10	
23	125935.92	266708.10	Картометрический	10	
24	125936.00	266708.06	Картометрический	10	
25	125939.35	266706.49	Картометрический	10	
26	125941.10	266710.20	Картометрический	10	
27	125945.37	266719.21	Картометрический	10	
28	125934.32	266726.43	Картометрический	10	
29	125927.50	266717.10	Картометрический	10	
30	125885.91	266663.04	Картометрический	10	
31	125891.15	266659.72	Картометрический	10	
32	125901.83	266653.22	Картометрический	10	
33	125907.03	266661.76	Картометрический	10	
22	125917.79	266668.39	Картометрический	10	
-	-	-			
34	125844.10	266620.95	Картометрический	10	
35	125847.78	266624.72	Картометрический	10	
36	125843.48	266628.72	Картометрический	10	
37	125840.27	266631.80	Картометрический	10	
38	125836.60	266635.59	Картометрический	10	
39	125833.02	266639.25	Картометрический	10	
40	125829.80	266642.50	Картометрический	10	
41	125800.46	266672.12	Картометрический	10	
42	125780.16	266652.01	Картометрический	10	
43	125765.75	266637.79	Картометрический	10	
44	125785.59	266615.63	Картометрический	10	
45	125791.12	266608.79	Картометрический	10	
46	125794.93	266604.08	Картометрический	10	
47	125802.23	266611.89	Картометрический	10	
48	125817.56	266596.52	Картометрический	10	
49	125819.86	266598.40	Картометрический	10	
50	125820.84	266597.42	Картометрический	10	
51	125821.34	266596.91	Картометрический	10	
52	125822.42	266598.01	Картометрический	10	
34	125844.10	266620.95	Картометрический	10	
-	-	-			
53	125789.47	266666.19	Картометрический	10	
54	125797.56	266674.80	Картометрический	10	
55	125792.81	266681.23	Картометрический	10	
56	125780.02	266696.80	Картометрический	10	
57	125776.00	266701.08	Картометрический	10	
58	125764.53	266690.97	Картометрический	10	
59	125769.45	266686.17	Картометрический	10	
60	125770.38	266685.26	Картометрический	10	
61	125771.10	266684.56	Картометрический	10	
62	125783.62	266672.04	Картометрический	10	
53	125789.47	266666.19	Картометрический	10	
-	-	-			
63	125714.42	266902.55	Картометрический	10	
64	125730.05	266933.88	Картометрический	10	
65	125731.97	266937.73	Картометрический	10	
66	125697.54	266955.14	Картометрический	10	
67	125696.06	266952.08	Картометрический	10	
68	125692.15	266947.18	Картометрический	10	
69	125668.67	266904.74	Картометрический	10	
70	125664.53	266903.33	Картометрический	10	
71	125700.17	266887.31	Картометрический	10	
72	125706.34	266886.35	Картометрический	10	
73	125707.23	266888.14	Картометрический	10	
63	125714.42	266902.55	Картометрический	10	
-	-	-			
74	125665.30	266930.03	Картометрический	10	
75	125666.38	266931.38	Картометрический	10	
76	125666.93	266933.09	Картометрический	10	
77	125666.86	266935.06	Картометрический	10	

78	125666.00	266936.81	Картометрический	10	
79	125664.42	266938.27	Картометрический	10	
80	125663.65	266940.69	Картометрический	10	
81	125662.19	266942.66	Картометрический	10	
82	125659.55	266944.53	Картометрический	10	
83	125657.10	266945.14	Картометрический	10	
84	125654.36	266944.88	Картометрический	10	
85	125651.80	266943.78	Картометрический	10	
86	125650.19	266942.52	Картометрический	10	
87	125649.21	266940.05	Картометрический	10	
88	125648.89	266937.32	Картометрический	10	
89	125649.66	266933.69	Картометрический	10	
90	125652.30	266930.57	Картометрический	10	
91	125655.83	266929.17	Картометрический	10	
92	125659.80	266929.35	Картометрический	10	
93	125661.77	266928.98	Картометрический	10	
94	125663.78	266929.21	Картометрический	10	
74	125665.30	266930.03	Картометрический	10	
-	-	-			
95	125629.12	266955.52	Картометрический	10	
96	125643.99	266989.66	Картометрический	10	
97	125635.66	266993.27	Картометрический	10	
98	125639.94	267002.60	Картометрический	10	
99	125642.13	267007.39	Картометрический	10	
100	125647.05	267019.05	Картометрический	10	
101	125607.35	267036.73	Картометрический	10	
102	125602.02	267024.39	Картометрический	10	
103	125593.12	267003.68	Картометрический	10	
104	125582.55	267008.19	Картометрический	10	
105	125574.24	266988.91	Картометрический	10	
106	125570.81	266990.37	Картометрический	10	
107	125556.82	266999.55	Картометрический	10	
108	125541.45	266970.39	Картометрический	10	
109	125558.04	266962.37	Картометрический	10	
110	125597.78	266943.68	Картометрический	10	
111	125598.21	266944.58	Картометрический	10	
112	125605.88	266946.60	Картометрический	10	
113	125608.18	266951.61	Картометрический	10	
114	125610.78	266950.59	Картометрический	10	
115	125613.59	266949.45	Картометрический	10	
116	125617.24	266958.76	Картометрический	10	
117	125618.02	266960.71	Картометрический	10	
95	125629.12	266955.52	Картометрический	10	
-	-	-			
118	125966.01	266905.72	Картометрический	10	
119	125989.61	266954.29	Картометрический	10	
120	125934.06	266981.44	Картометрический	10	
121	125924.17	266962.08	Картометрический	10	
122	125909.76	266933.89	Картометрический	10	
118	125966.01	266905.72	Картометрический	10	
-	-	-			
123	125919.78	267153.47	Картометрический	10	
124	125926.85	267165.55	Картометрический	10	
125	125913.03	267173.61	Картометрический	10	
126	125905.96	267161.52	Картометрический	10	
123	125919.78	267153.47	Картометрический	10	
-	-	-			
127	125542.04	267145.88	Картометрический	10	
128	125522.37	267160.15	Картометрический	10	
129	125510.93	267144.75	Картометрический	10	
130	125526.64	267130.51	Картометрический	10	
127	125542.04	267145.88	Картометрический	10	
-	-	-			
131	125394.66	266839.50	Картометрический	10	
132	125408.26	266853.14	Картометрический	10	
133	125397.86	266863.35	Картометрический	10	
134	125391.31	266856.63	Картометрический	10	
135	125388.41	266859.42	Картометрический	10	
136	125381.46	266852.23	Картометрический	10	

131	125394.66	266839.50	Картометрический	10	
-	-	-			
137	125457.39	266747.42	Картометрический	10	
138	125463.01	266755.98	Картометрический	10	
139	125468.46	266764.27	Картометрический	10	
140	125443.93	266780.77	Картометрический	10	
141	125427.01	266756.06	Картометрический	10	
142	125448.54	266741.65	Картометрический	10	
143	125452.05	266739.30	Картометрический	10	
137	125457.39	266747.42	Картометрический	10	
-	-	-			
144	125626.26	266921.46	Картометрический	10	
145	125629.47	266926.80	Картометрический	10	
146	125625.83	266929.03	Картометрический	10	
147	125622.64	266923.61	Картометрический	10	
144	125626.26	266921.46	Картометрический	10	

Приложение 7
к решению Совета
народных депутатов района
от 28.02.2023 № 219

ОПИСАНИЕ МЕСТОПОЛОЖЕНИЯ ГРАНИЦ		
Владимирская область, Гусь-Хрустальный район, муниципальное образование п. Золотково (сельское поселение), п. Золотково, Р-1 Зоны, занятые скверами, парками, пляжами, предназначенными для отдыха, туризма, занятий физической культурой и спортом).		
(наименование объекта, местоположение границ которого описано (далее - объект))		
Раздел 1		
Сведения об объекте		
№ п/п	Характеристики объекта землеустройства	Описание характеристик
1	2	3
1.	Местоположение объекта	Владимирская область, Гусь-Хрустальный район, муниципальное образование п. Золотково (сельское поселение), п. Золотково, Р-1 Зоны, занятые скверами, парками, пляжами, предназначенными для отдыха, туризма, занятий физической культурой и спортом).
2.	Площадь объекта ± величина погрешности определения площади ($P \pm \Delta P$)	23957 кв.м ± 3110 кв.м
3.	Иные характеристики объекта	-

Раздел 2

Сведения о местоположении границ объекта					
1. Система координат <u>МСК 33, зона 1</u>					
2. Сведения о характерных точках границ объекта					
Обозначение характерных точек границ	Координаты, м		Метод определения координат характерной точки	Средняя квадратическая погрешность положения характерной точки (M_t), м	Описание обозначения точки на местности (при наличии)
	X	Y			
1	2	3	4	5	6
1	125991.52	266696.21	Картометрический	10	
2	125998.10	266711.21	Картометрический	10	
3	126007.05	266731.27	Картометрический	10	
4	126015.37	266749.68	Картометрический	10	
5	126024.30	266769.39	Картометрический	10	
6	126033.41	266789.82	Картометрический	10	
7	126041.87	266808.17	Картометрический	10	
8	126047.77	266821.51	Картометрический	10	
9	126051.51	266830.49	Картометрический	10	
10	126049.92	266834.55	Картометрический	10	
11	126033.97	266841.28	Картометрический	10	
12	126029.12	266843.11	Картометрический	10	
13	126014.96	266849.64	Картометрический	10	
14	126007.56	266852.94	Картометрический	10	

15	126004.16	266845.41	Картометрический	10	
16	125988.94	266812.63	Картометрический	10	
17	125974.13	266780.58	Картометрический	10	
18	125959.93	266750.22	Картометрический	10	
19	125945.37	266719.21	Картометрический	10	
20	125941.10	266710.20	Картометрический	10	
21	125939.35	266706.49	Картометрический	10	
22	125936.00	266708.06	Картометрический	10	
23	125935.92	266708.10	Картометрический	10	
24	125917.79	266668.39	Картометрический	10	
25	125933.93	266660.74	Картометрический	10	
26	125957.04	266649.61	Картометрический	10	
27	125959.25	266655.46	Картометрический	10	
28	125965.63	266672.43	Картометрический	10	
29	125967.90	266671.63	Картометрический	10	
30	125971.79	266681.12	Картометрический	10	
31	125978.74	266700.15	Картометрический	10	
32	125990.05	266695.50	Картометрический	10	
33	125990.26	266695.40	Картометрический	10	
1	125991.52	266696.21	Картометрический	10	
-	-	-			
34	125593.90	266873.60	Картометрический	10	
35	125622.64	266923.61	Картометрический	10	
36	125625.83	266929.03	Картометрический	10	
37	125597.78	266943.68	Картометрический	10	
38	125558.04	266962.37	Картометрический	10	
39	125541.45	266970.39	Картометрический	10	
40	125519.47	266928.58	Картометрический	10	
41	125567.40	266898.36	Картометрический	10	
42	125593.96	266879.28	Картометрический	10	
34	125593.90	266873.60	Картометрический	10	
-	-	-			
43	125657.92	266992.27	Картометрический	10	
44	125687.66	267035.67	Картометрический	10	
45	125567.50	267115.00	Картометрический	10	
46	125556.21	267114.22	Картометрический	10	
47	125518.23	267072.54	Картометрический	10	
48	125533.97	267056.17	Картометрический	10	
49	125589.17	267020.05	Картометрический	10	
50	125582.55	267008.19	Картометрический	10	
51	125593.12	267003.68	Картометрический	10	
52	125602.02	267024.39	Картометрический	10	
53	125607.35	267036.73	Картометрический	10	
54	125647.05	267019.05	Картометрический	10	
55	125642.13	267007.39	Картометрический	10	
56	125639.94	267002.60	Картометрический	10	
43	125657.92	266992.27	Картометрический	10	